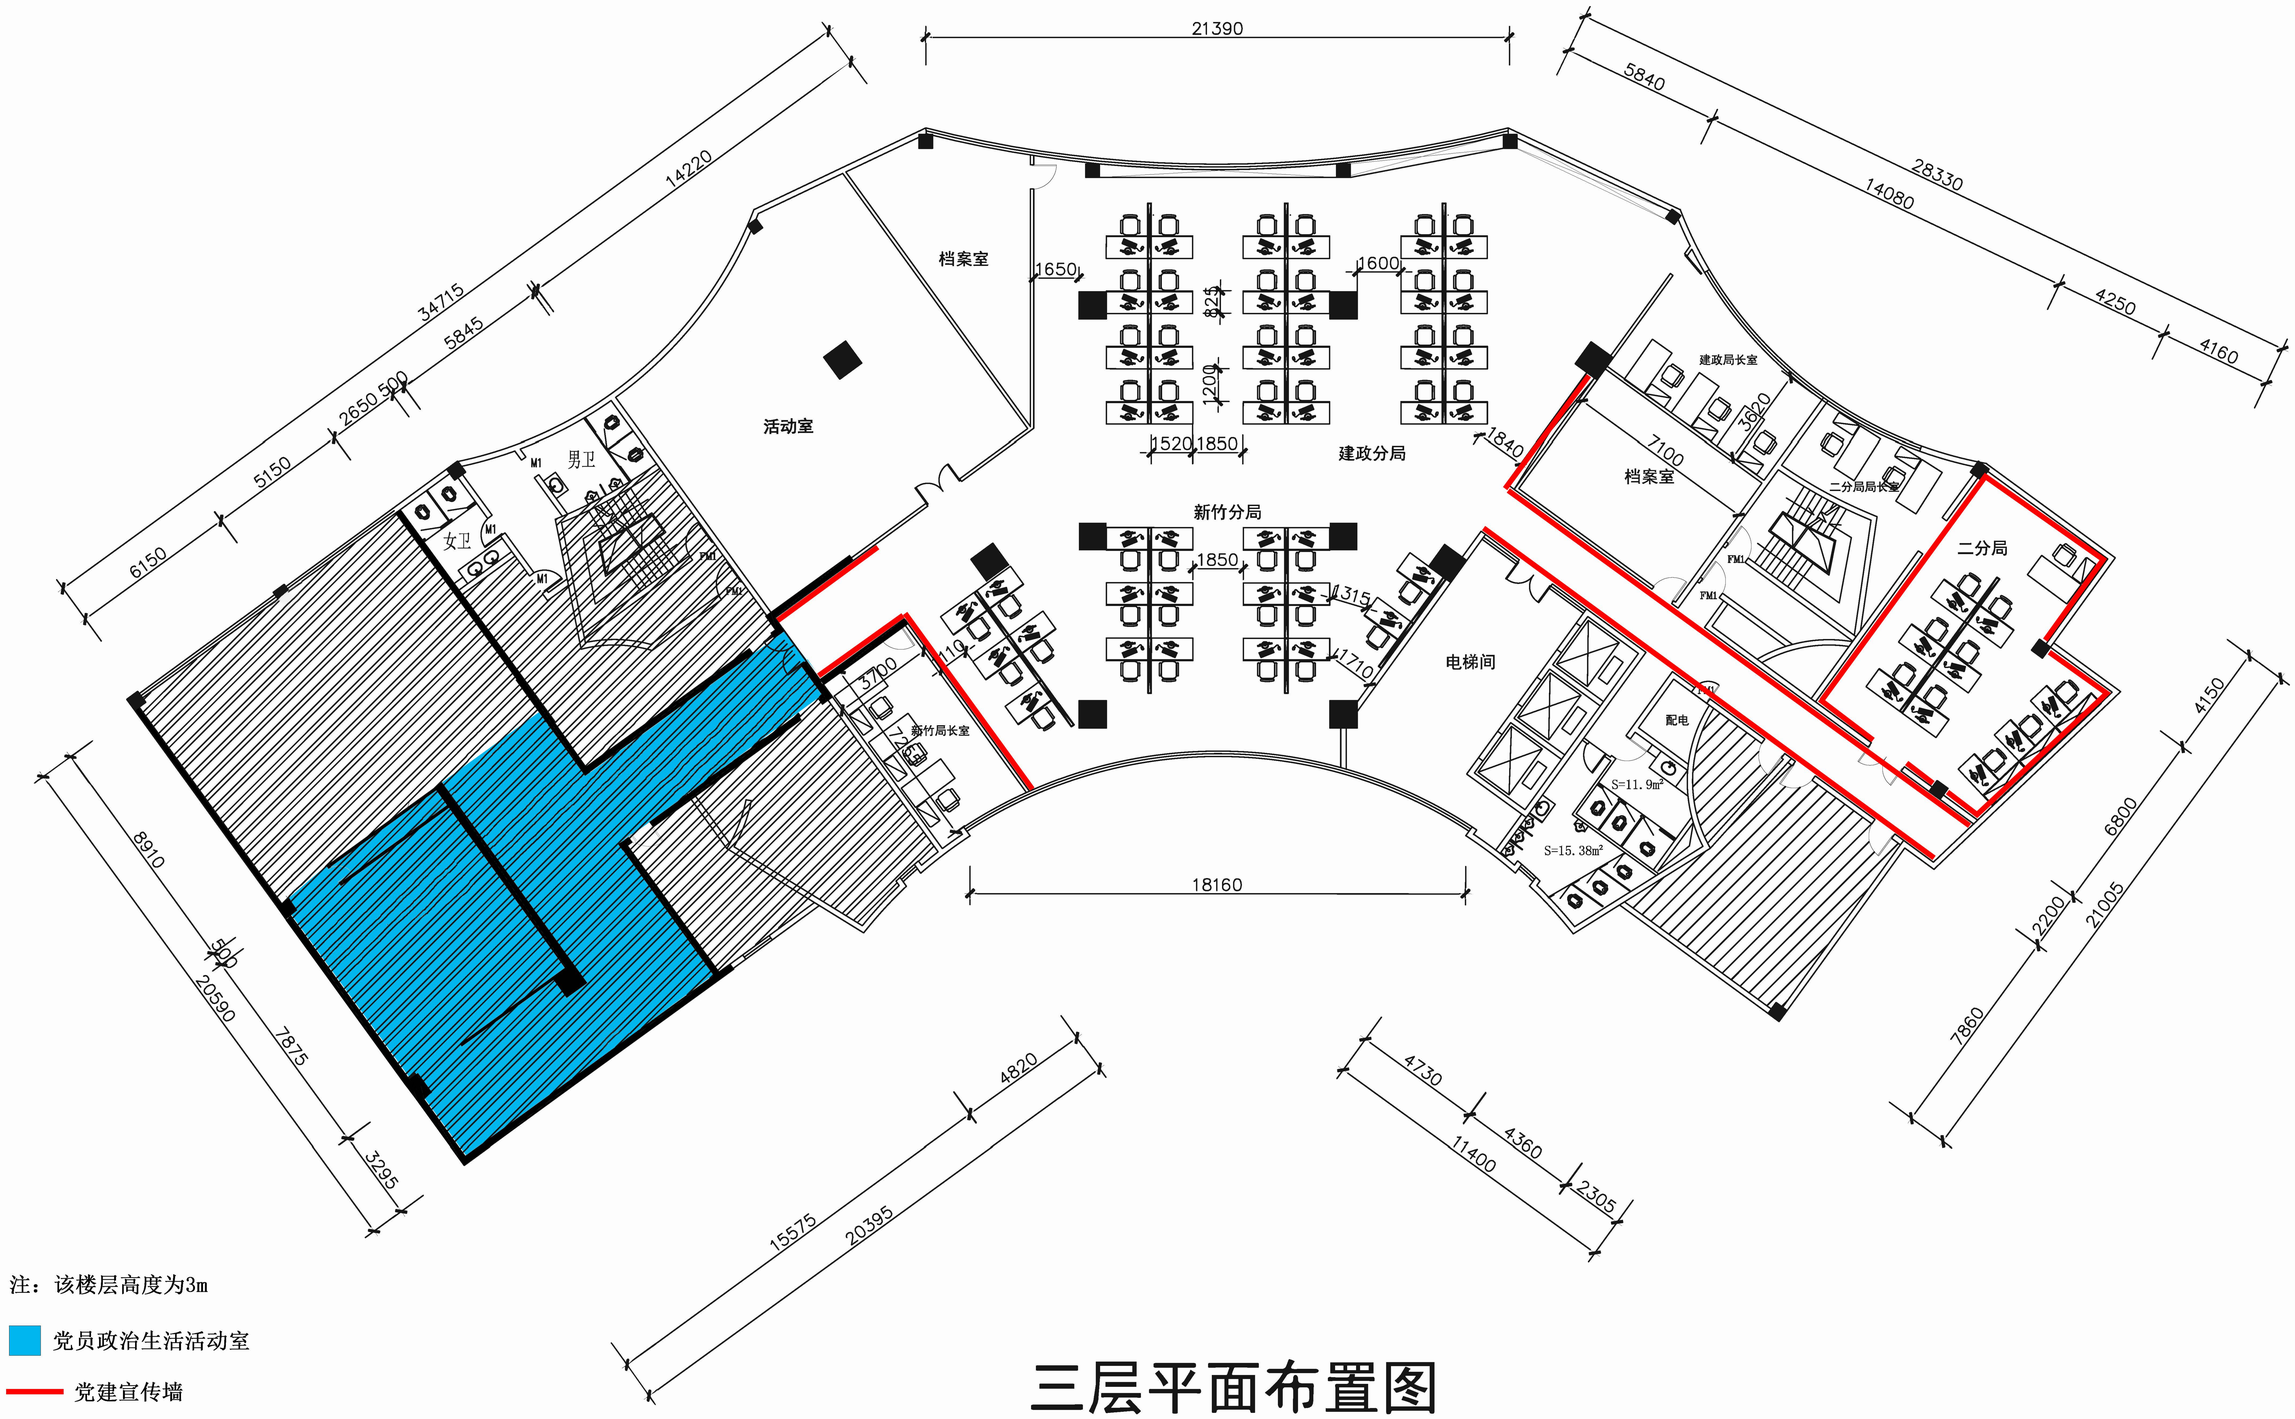

注：该楼层高度为3m

党员政治生活活动室

党建宣传墙

三层平面布置图

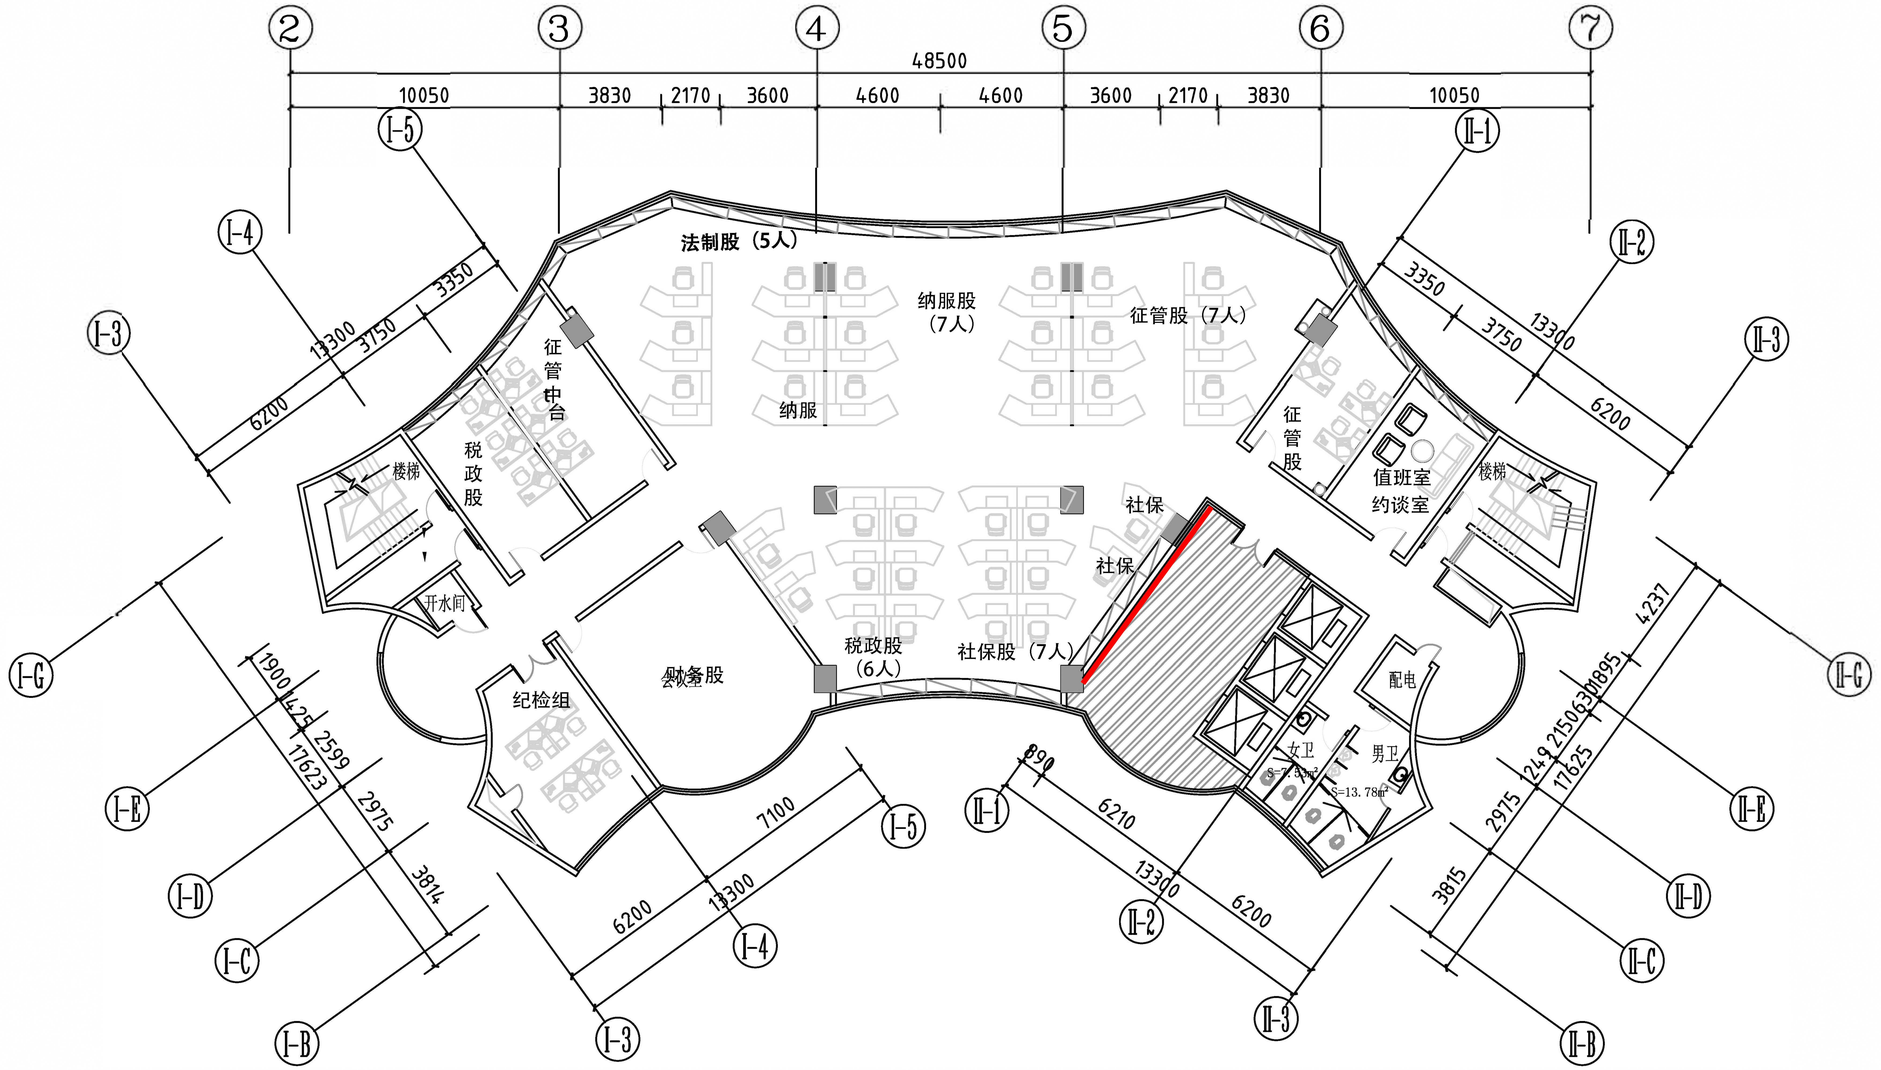

五层平面图

注：该楼层高度为3m

图例	说明	数量
	党建宣传墙	

建设单位	国家税务总局南宁市青秀区税务局		
项目名称	南宁市青秀区税务局办公楼1-7层强弱电建设项目	日　期	xxx
		图　别	设计图

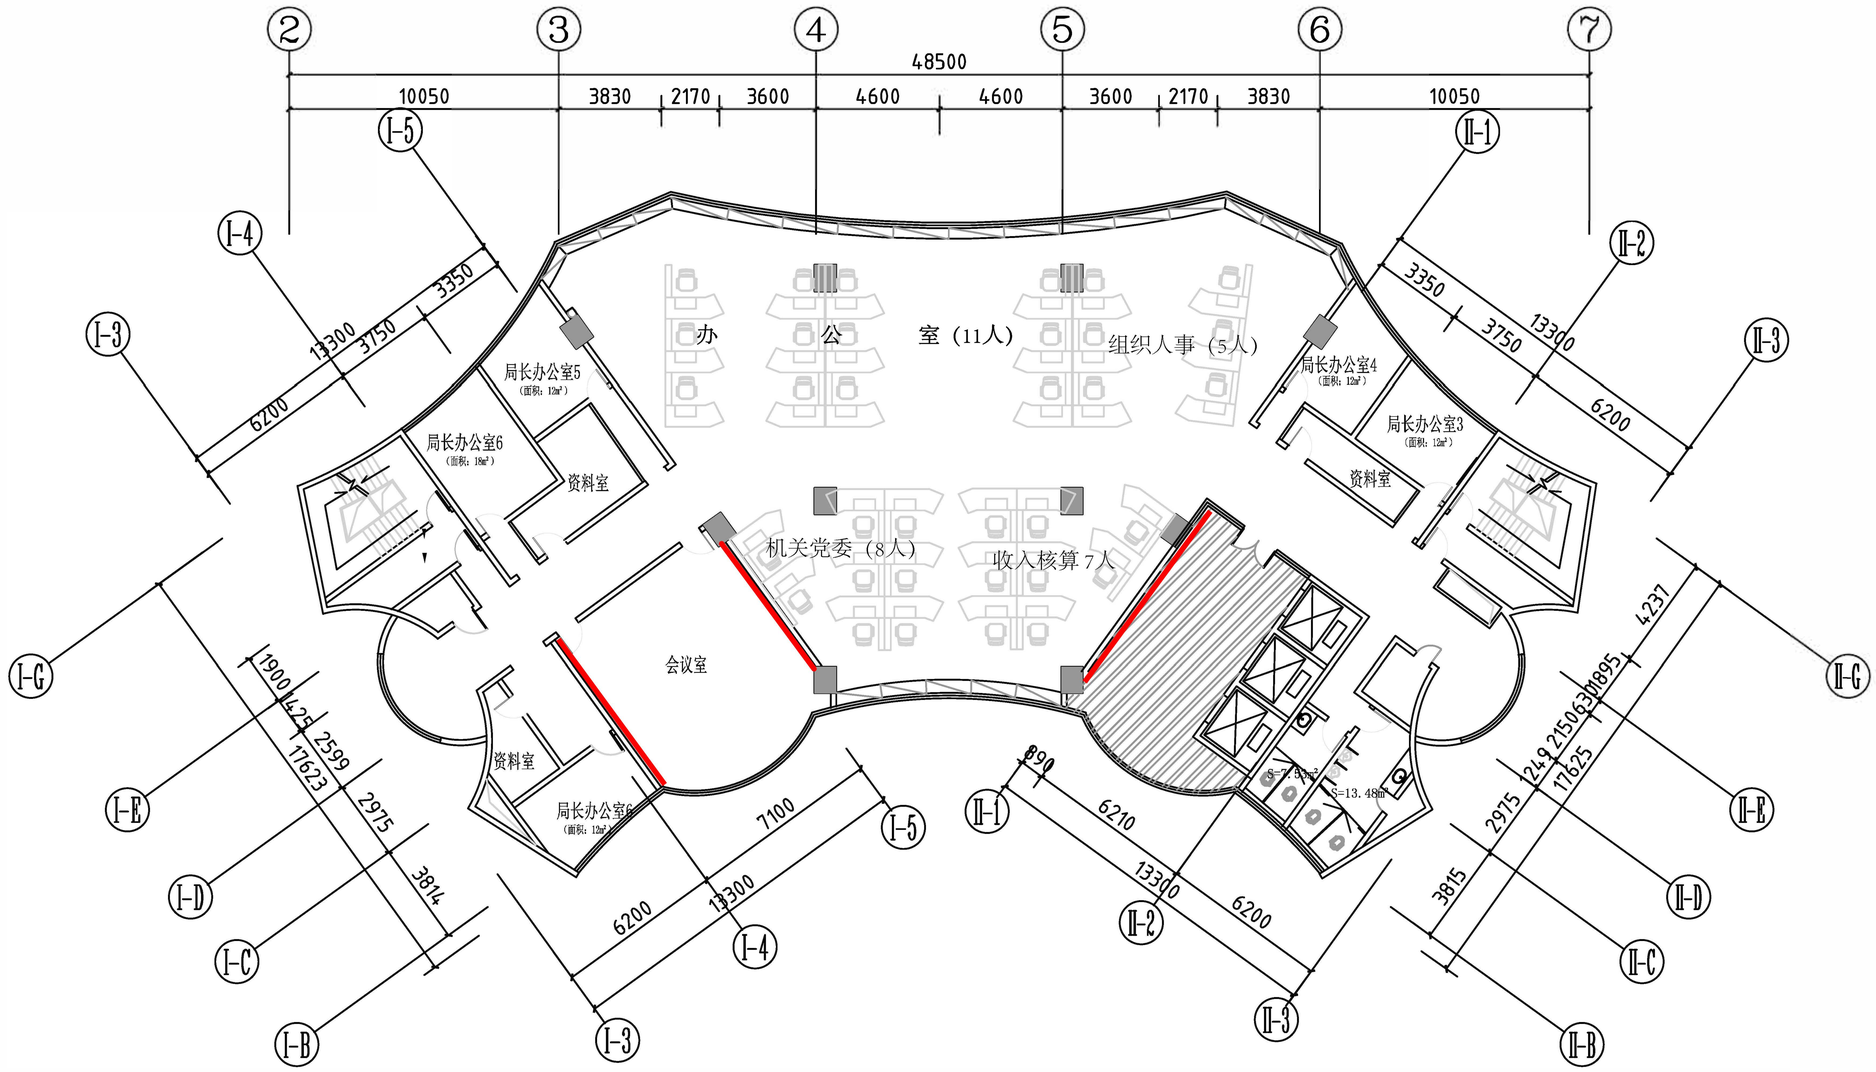

六层平面图

注：该楼层高度为3m

图例	说明	数量
	党建宣传墙	

										建设单位	国家税务总局南宁市青秀区税务局		
										项目名称	南宁市青秀区税务局办公楼1-7层强弱电建设项目	日 期	xxx
												图 别	设计图

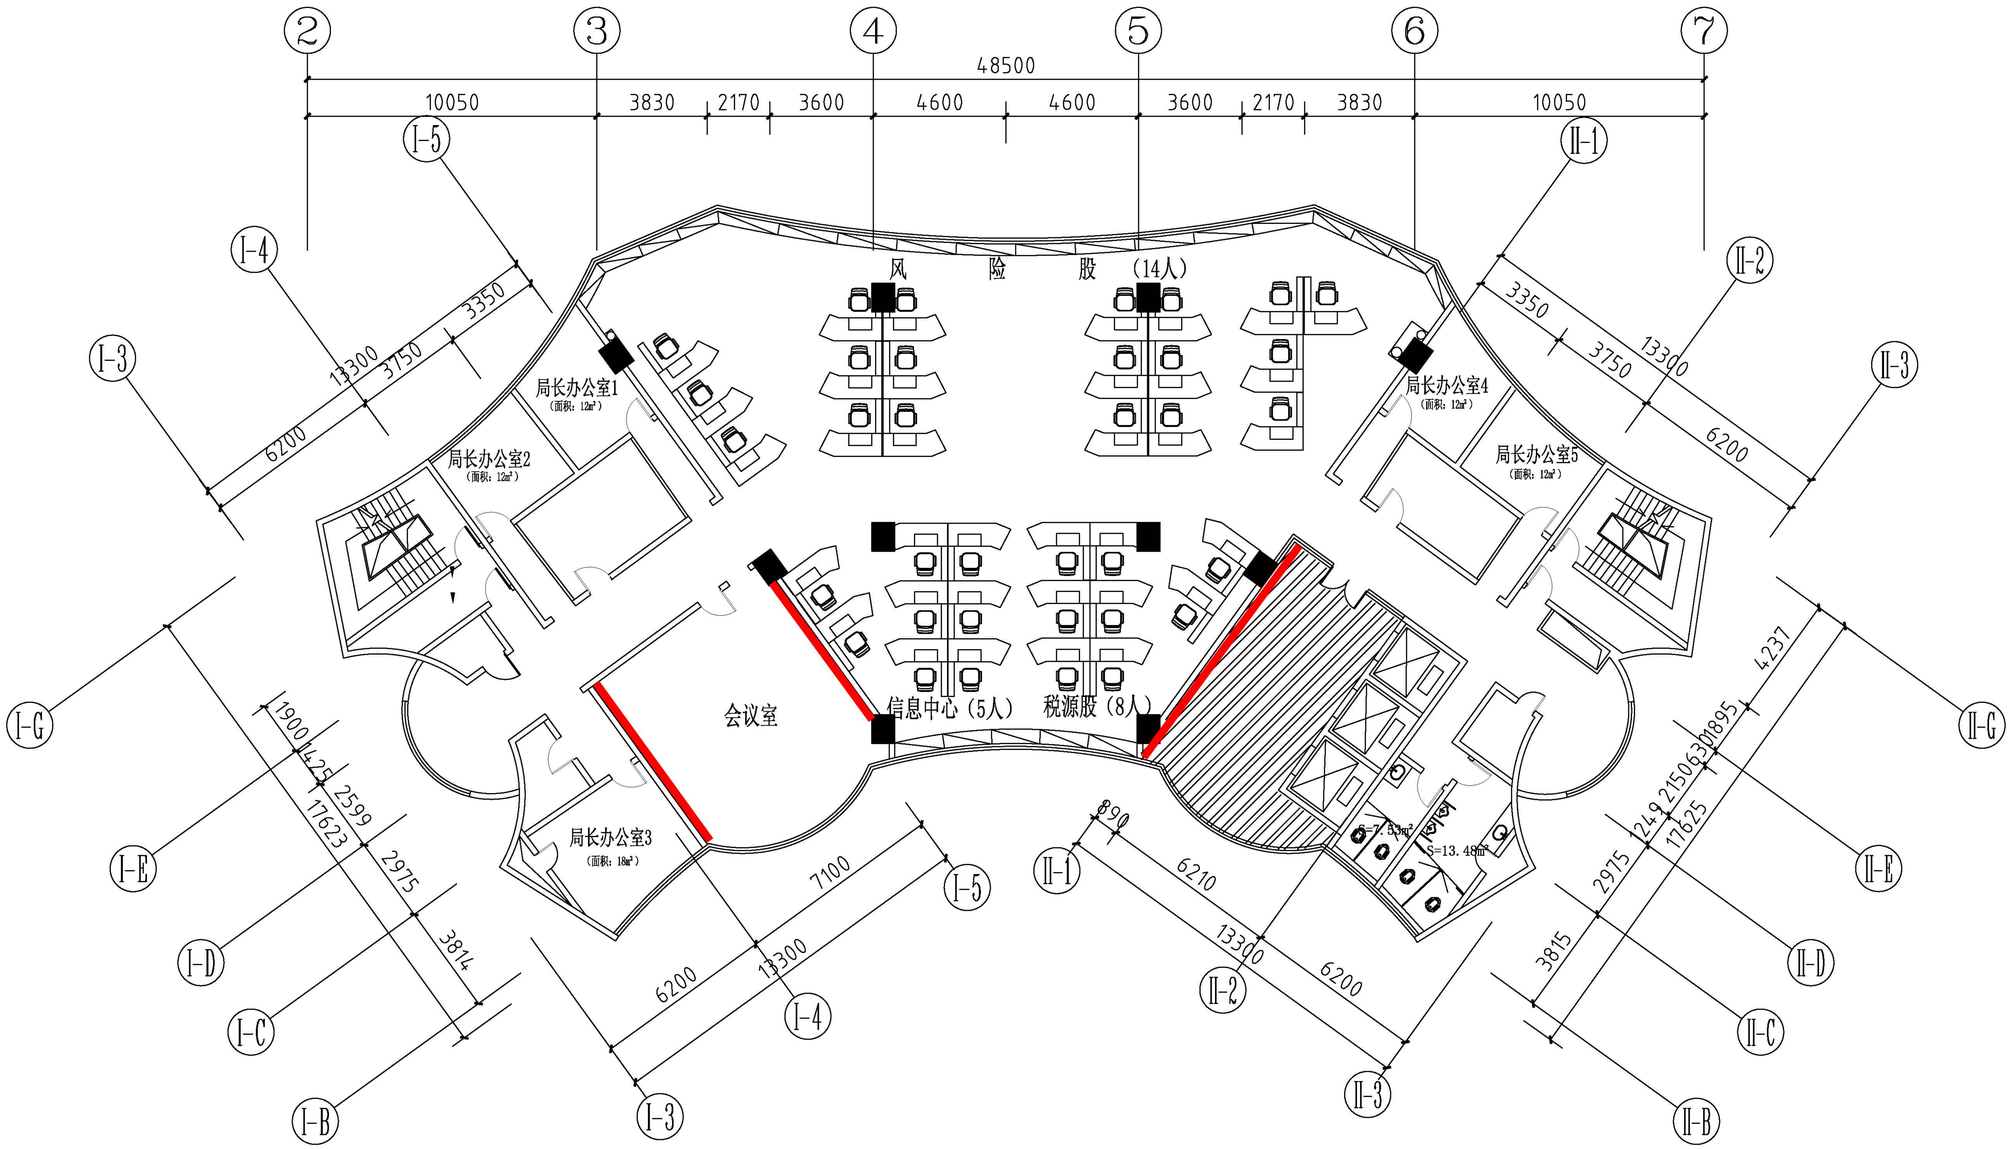

注：该楼层高度为3m

图例	说明	数量
	党建宣传墙	

七楼平面图

建设单位	国家税务总局南宁市青秀区税务局		
项目名称	南宁市青秀区税务局办公楼1-7层强弱电建设项目	日　期	xxx
		图　别	设计图